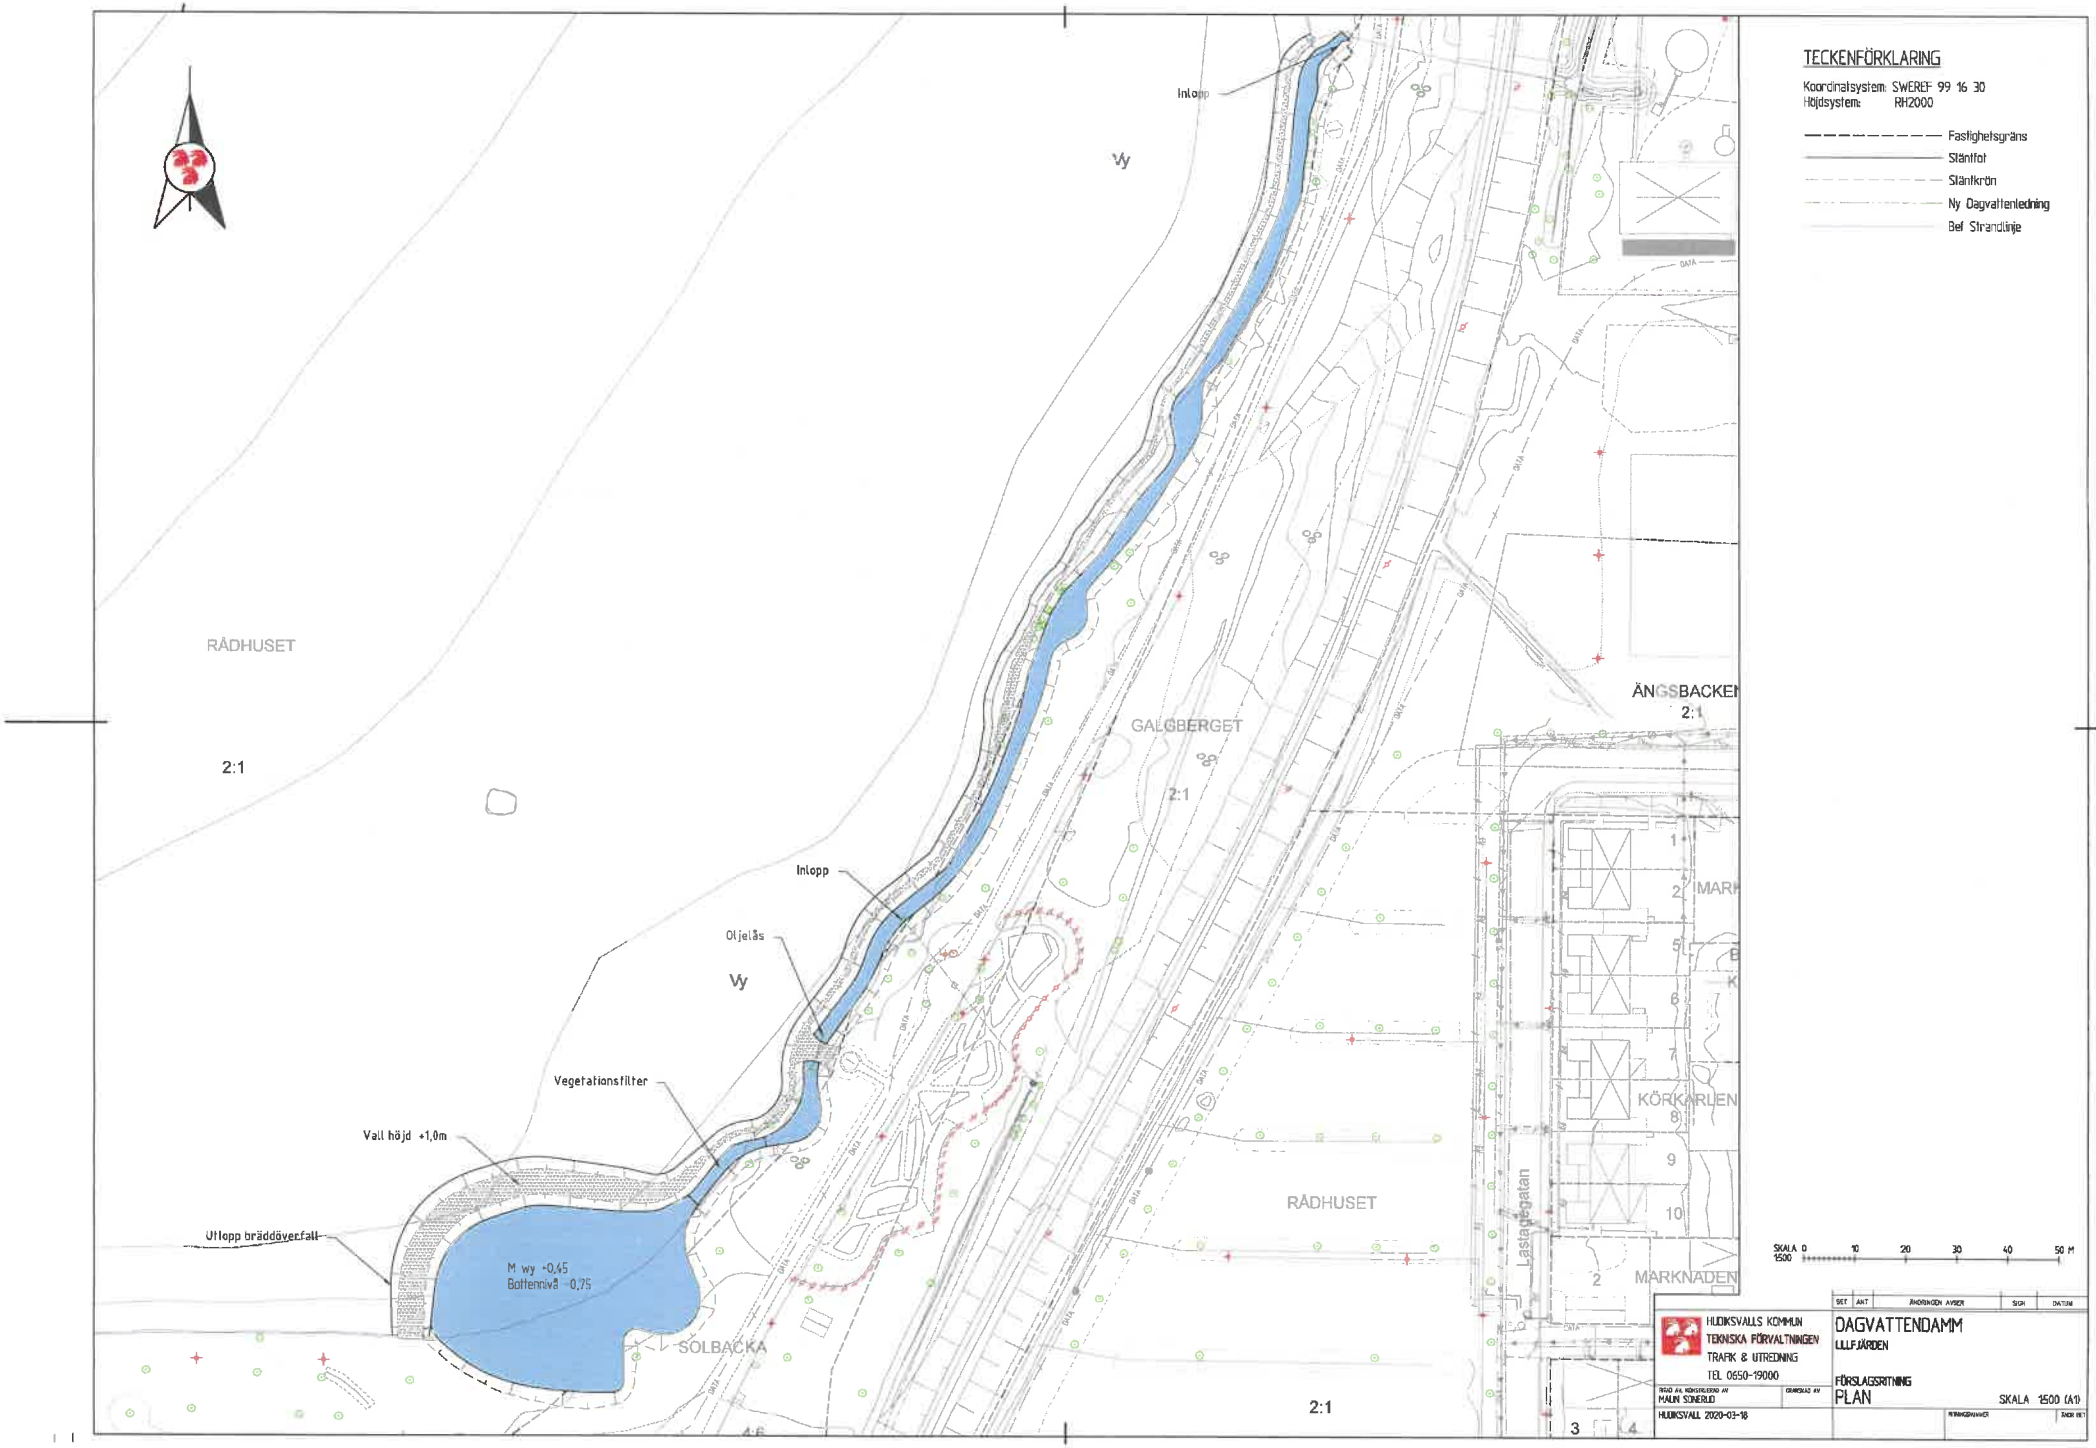
TECKENFÖRKLARING
Koordinatsystem: SWEREF 99 16 30
Höjdsystem: RH2000
Fastighetsgräns
Slänttfot
Slänkrön
Ny Dagvattenledning
Bef Strandlinje
Inlopp
Vy
RÅDHUSET
2:1
GALGBERGET
ÄNGSBACKEN
Oljelås
Vegetationsfilter
Vall höjd +1,0m
Utlopp bräddöverfall
M wy +0,45
Bottennivå -0,75
SOLBACKA
KÖRKARLEN
MARKNADEN
Lastageplatan
SKALA 0 10 20 30 40 50 M
1:500
HUDIKSVALLS KOMMUN
TEKNISKA FÖRVALTNINGEN
TRAFIK & UTREDNING
TEL 0650-19000
DAGVATTENDAMM
LILLFJÄRDEN
FÖRSLAGSRITNING
PLAN
SKALA 1:500 (A1)
HUDIKSVALL 2020-03-18